


PIA

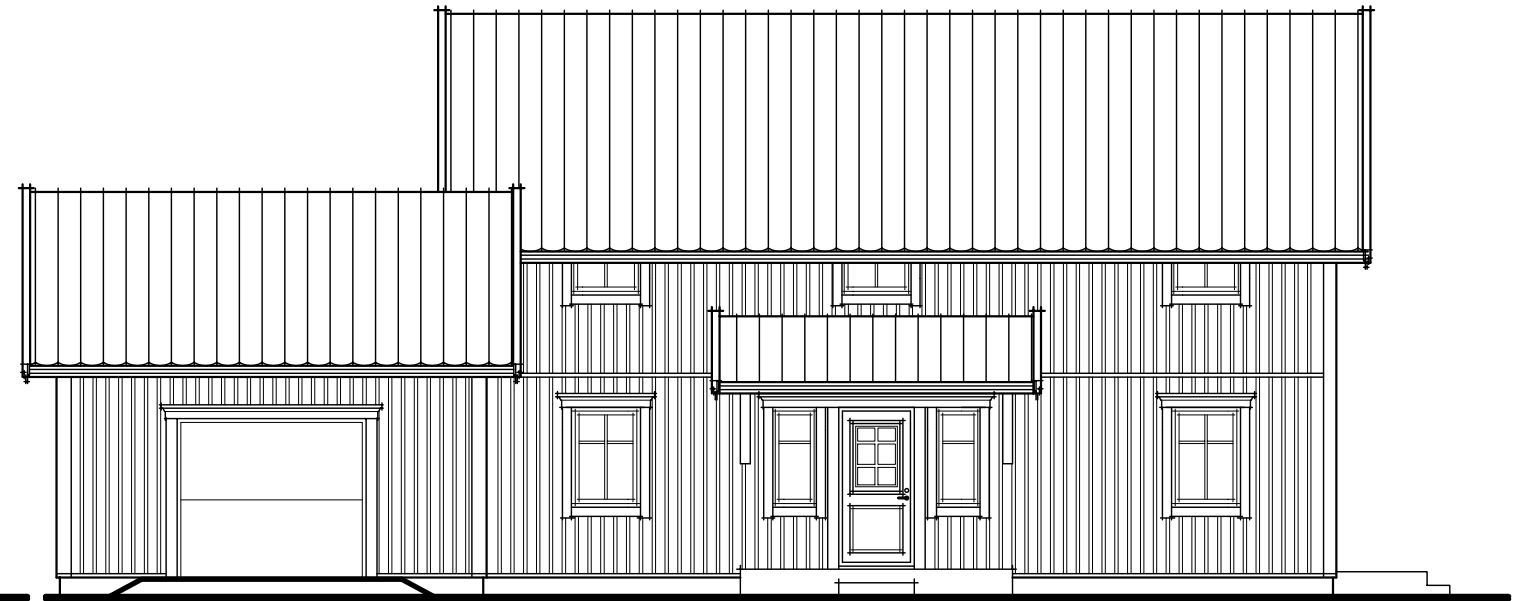

DIESE ZEICHNUNG DARF OHNE DIE ZUSTIMMUNGEN VON KARLSON HUSINDUSTRIER AB NICHT KOPIIERT, VORGEWIESEN ODER AN UNBEFUGTE PERSONEN WEITER GEGEBEN WERDEN.




Tel. +46 474-555 00 Fax +46 474-109 85


BEARBEITER	DATUM	MASSTAB
SK	050616	1:100

ÄND.	ANZ.	ÄNDERUNG	SIGN	DATUM
		PIA		
		-		
		-		
		-		
		-		
		-		
		PROJ.-NR		
		-		
		BLATT-NR		
		A 11		
		ÄND.		
		-		


PIA

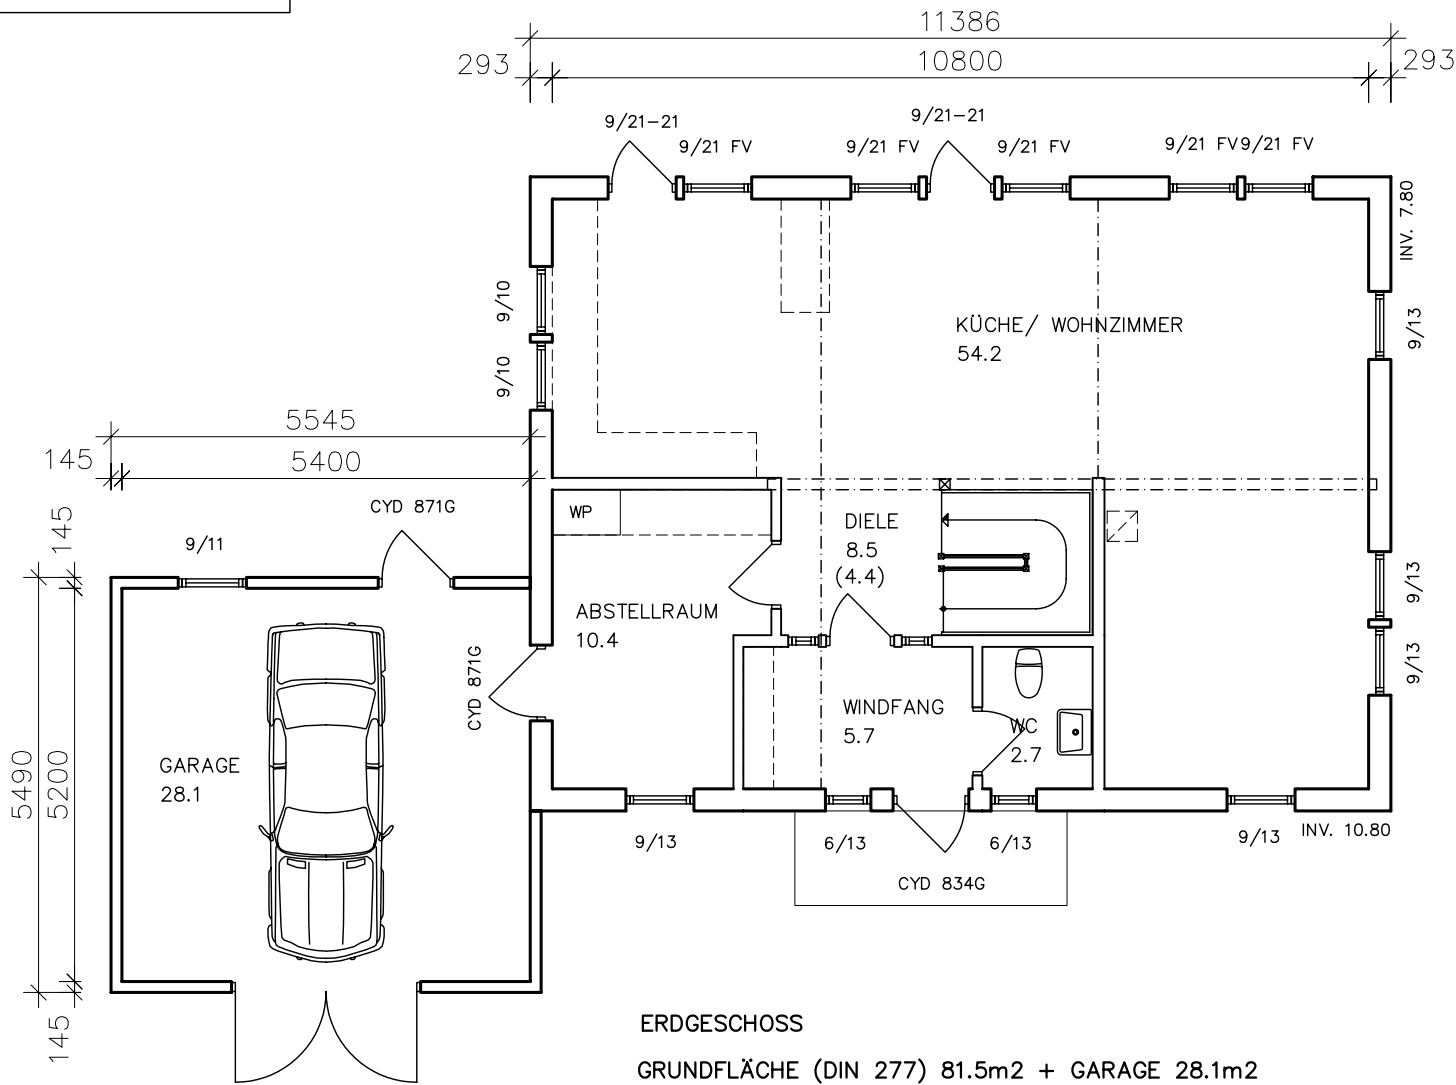


ERDGESCHOSS
 GRUNDFLÄCHE (DIN 277) 81.5m² + GARAGE 28.1m²
 WOHNFLÄCHE (WoFIV) 77.4m²

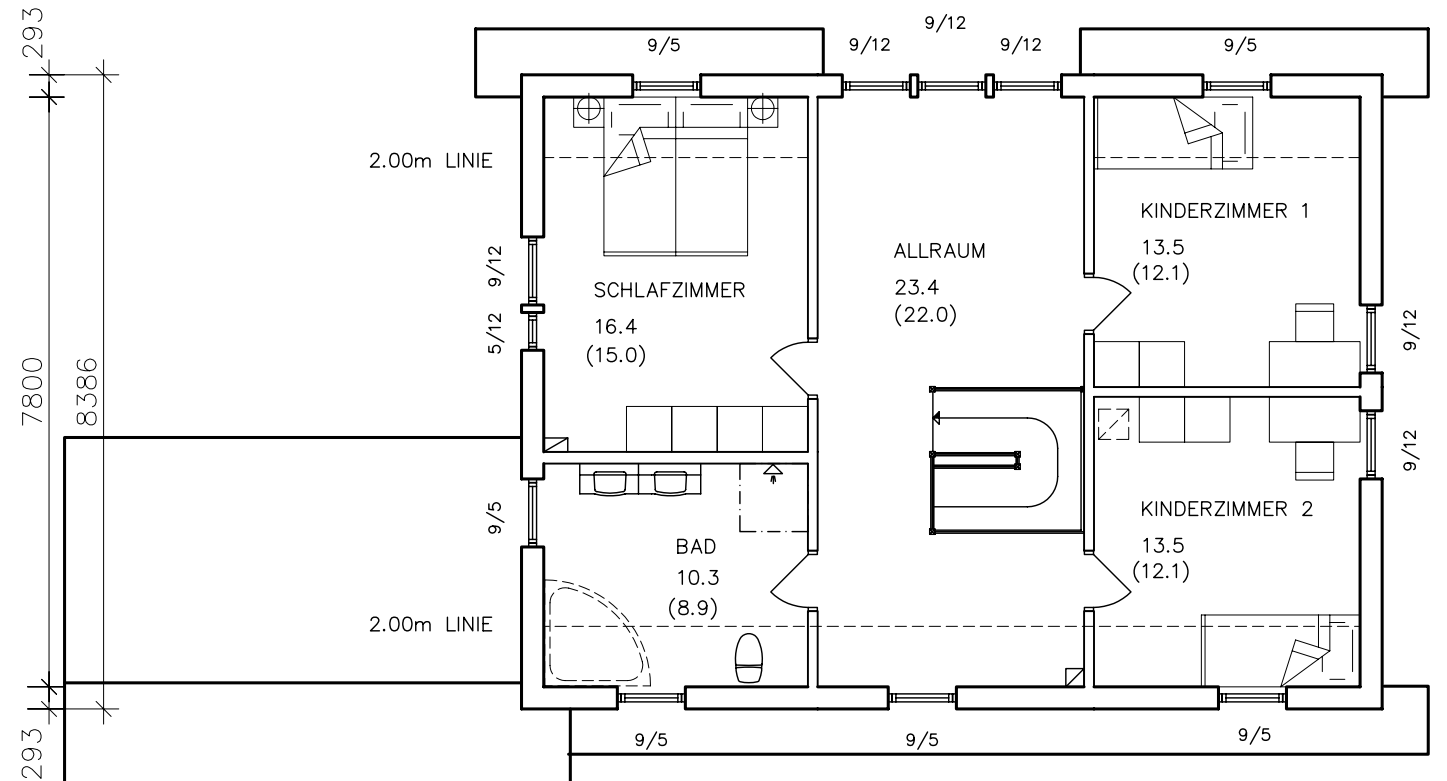

DACHGESCHOSS
 GRUNDFLÄCHE (DIN 277) 77.1m²
 WOHNFLÄCHE (WoFIV) 70.1m²

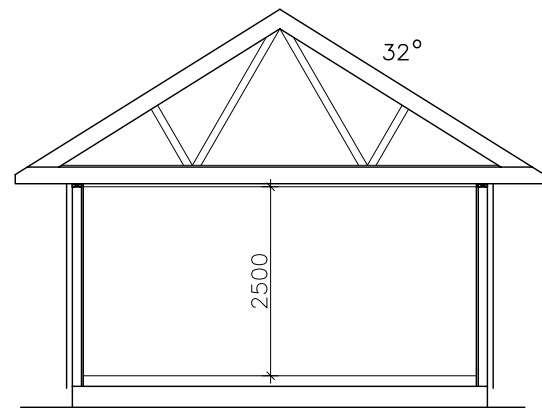

SCHNITT GARAGE

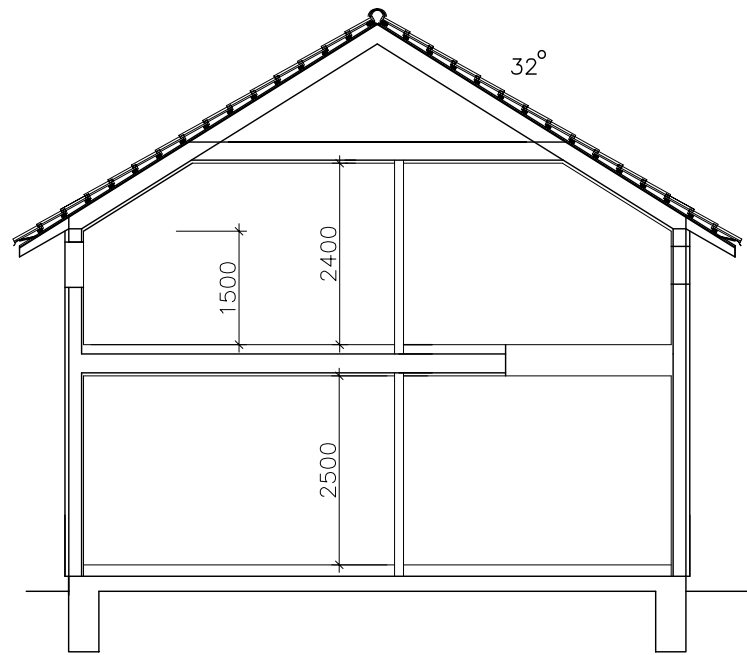

SCHNITT

DIESE ZEICHNUNG DARF OHNE DIE ZUSTIMMUNGEN VON KARLSON HUSINDUSTRIER AB NICHT
 KOPIERT, VORGEWIESEN ODER AN UNBEFUGTE PERSONEN WEITER GEGEBEN WERDEN.

Tel. +46 474-555 00 Fax +46 474-109 85
 BEARBEITER SK DATUM 050616 MASSTAB 1:100

ÄND.	ANZ.	ÄNDERUNG	SIGN	DATUM
PIA	-			
-	-			
-	-			
-	-			
PROJ.-NR	-	BLATT-NR	A 10	ÄND.
				-